


施工図

組立図(1:4)

ベース取付部寸法(1:2)

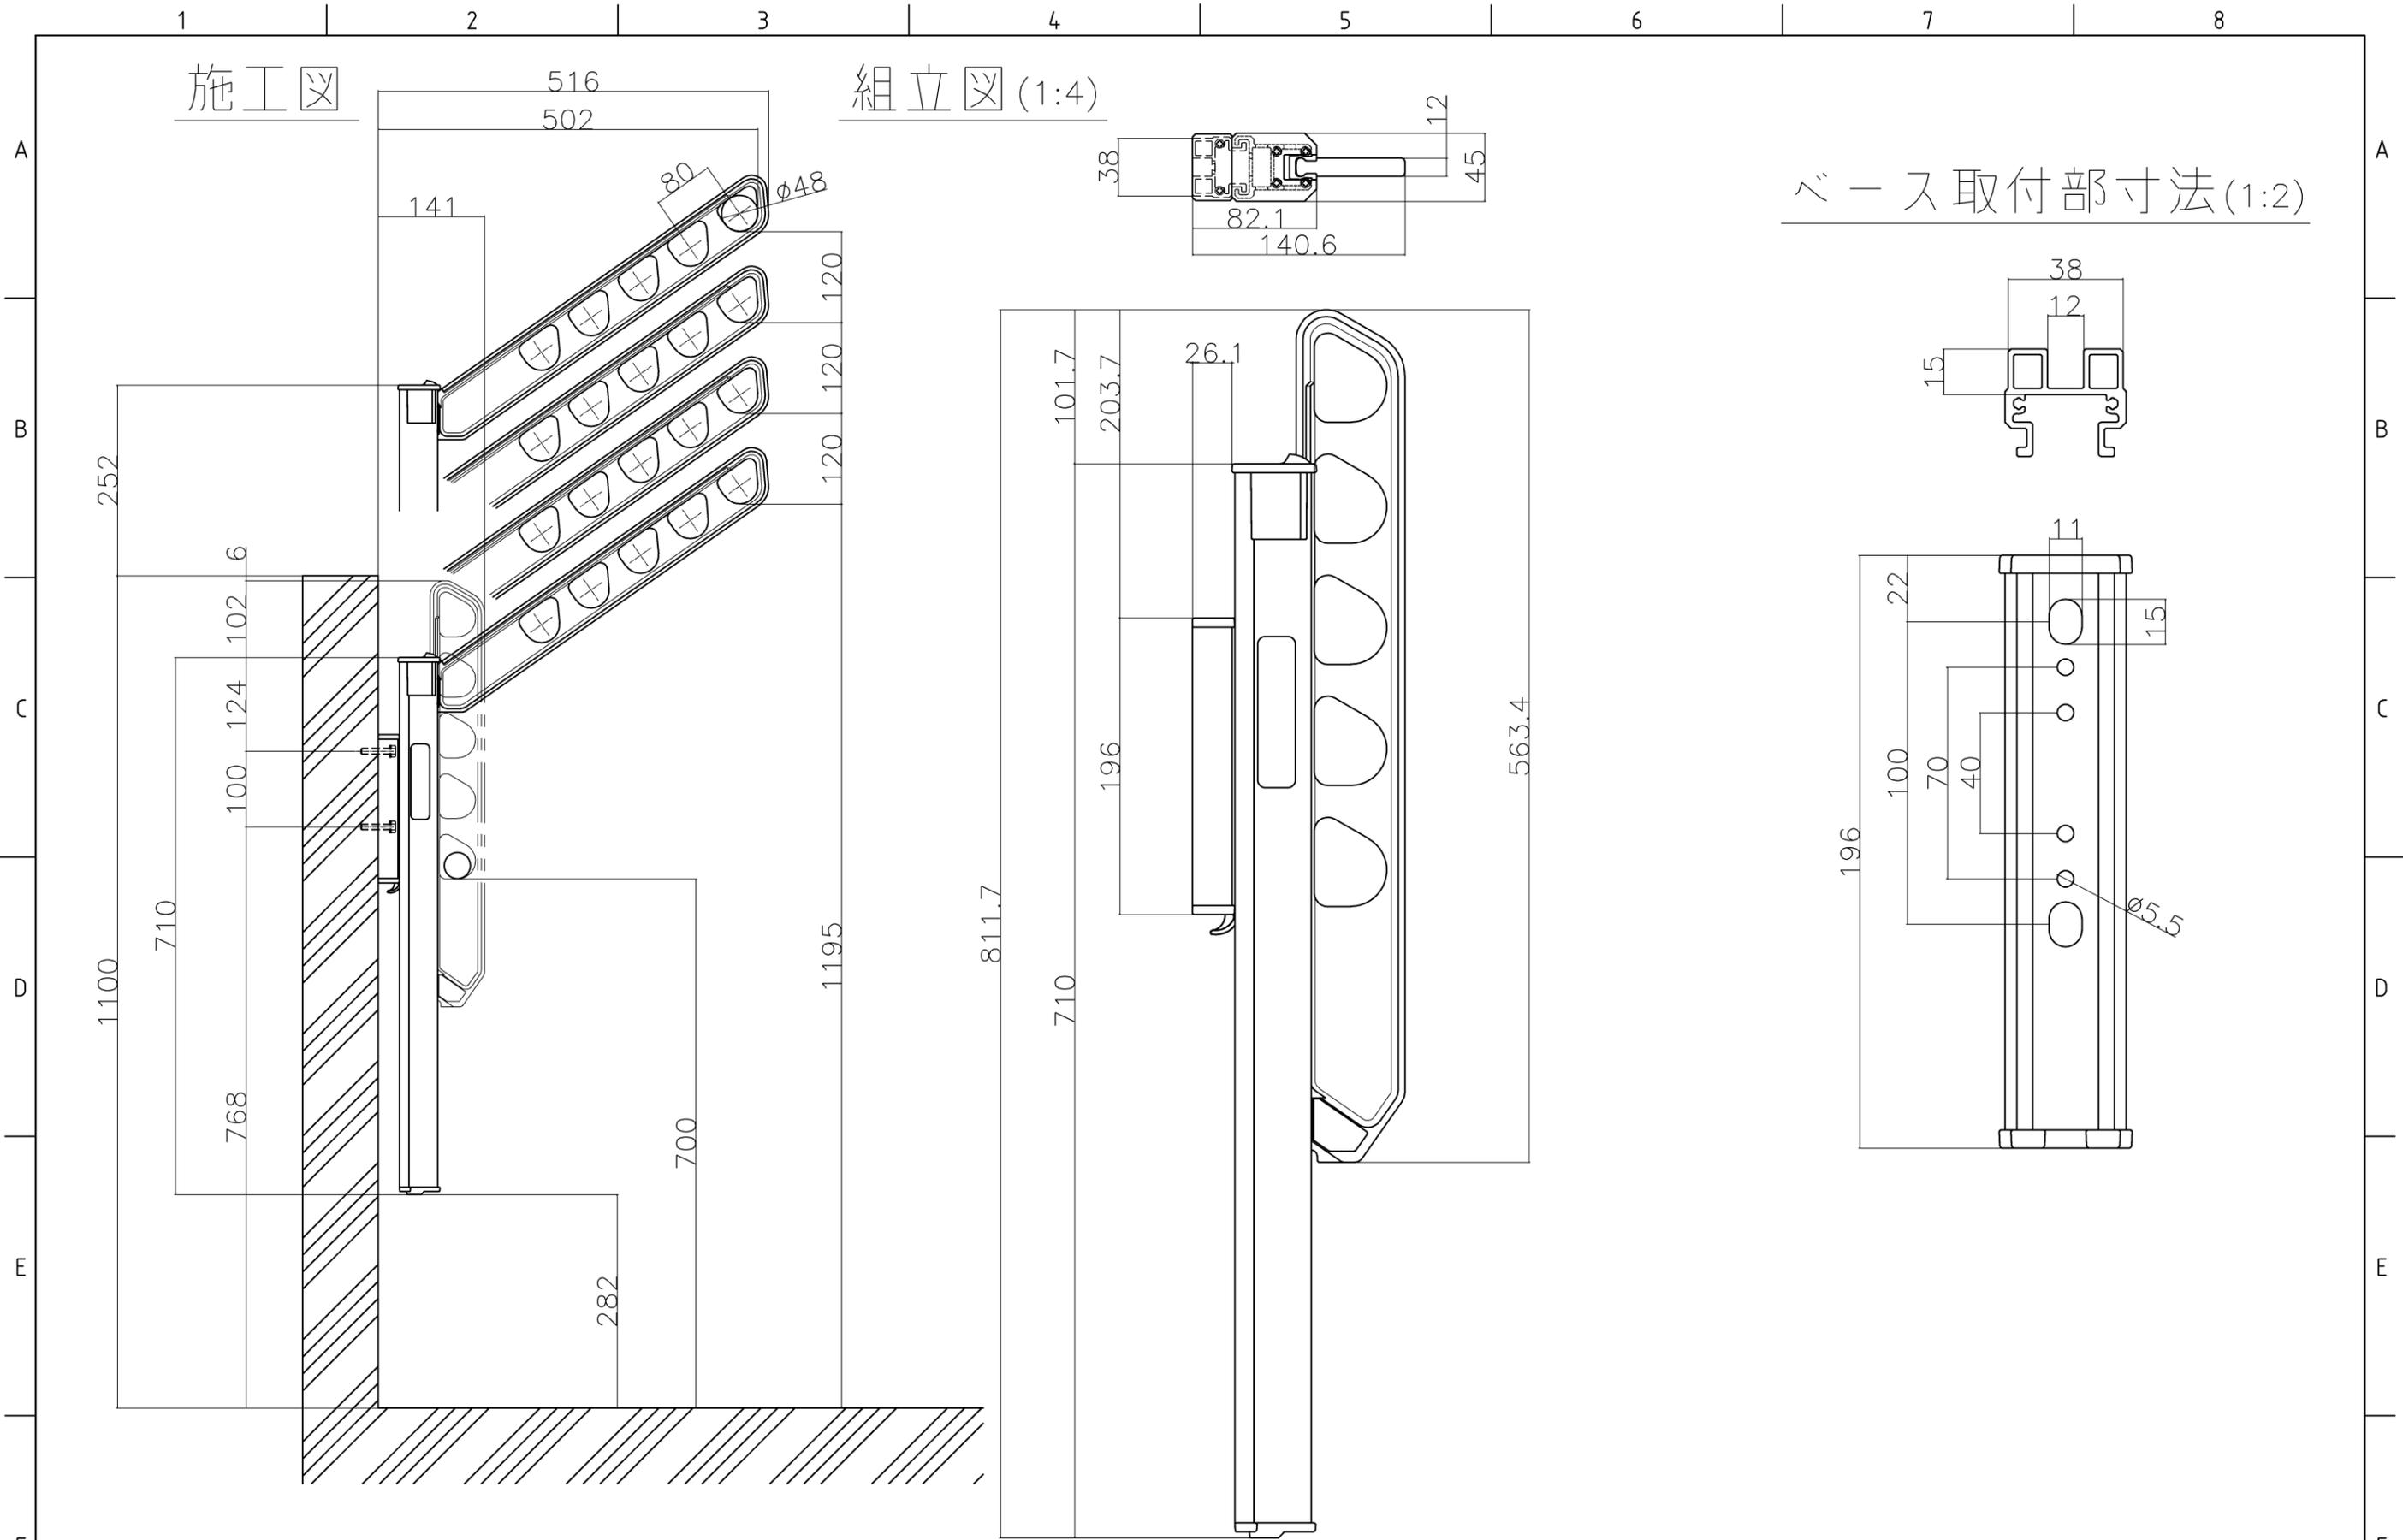

日付	履歴	記事

左右勝手(有・無) 本図は(左・右)		図面名称 ポール付スライド式竿掛け		承認	検図	設計	製図
製図月日 2016.11.24		尺度 1:8(A3)		図面番号 NPBK-50M		奥野	上村
株式会社 ナガエ				①/1			