

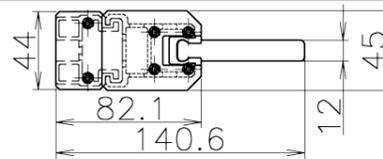
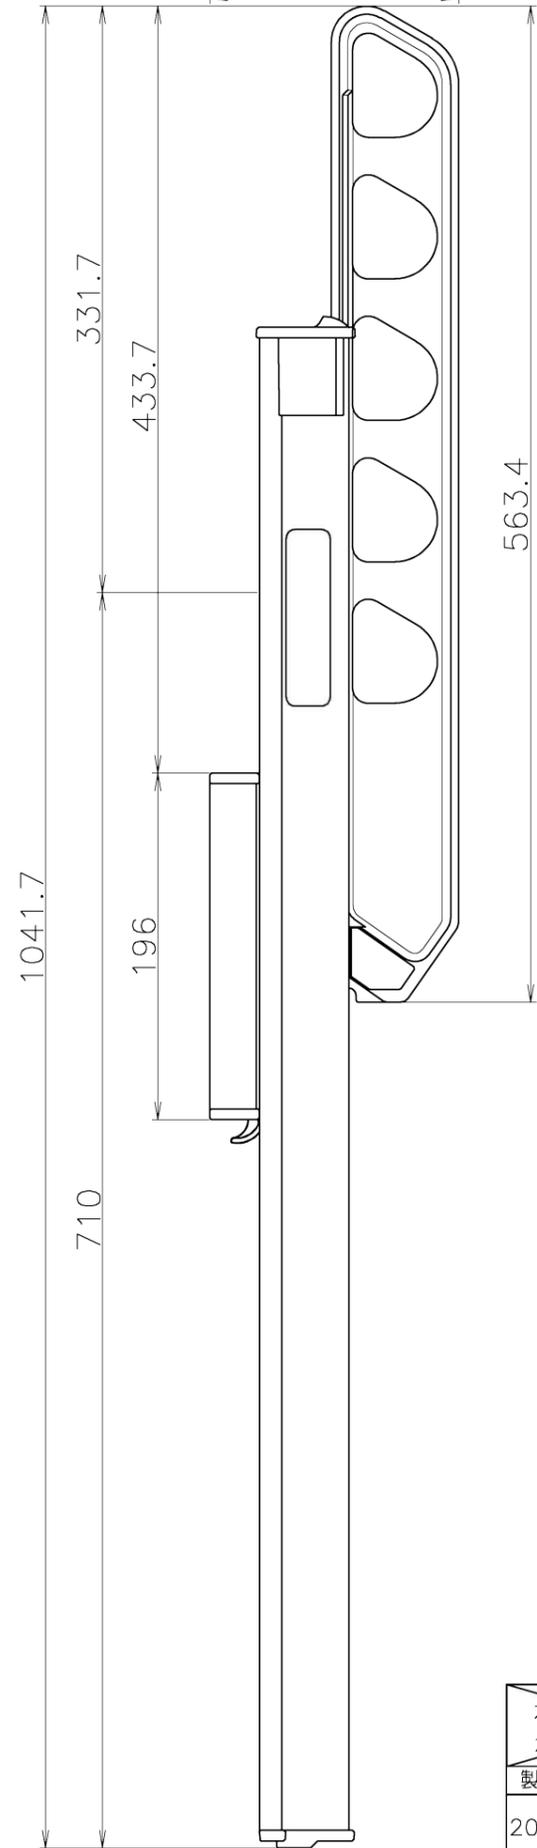


施工図

組立図 (1:4)

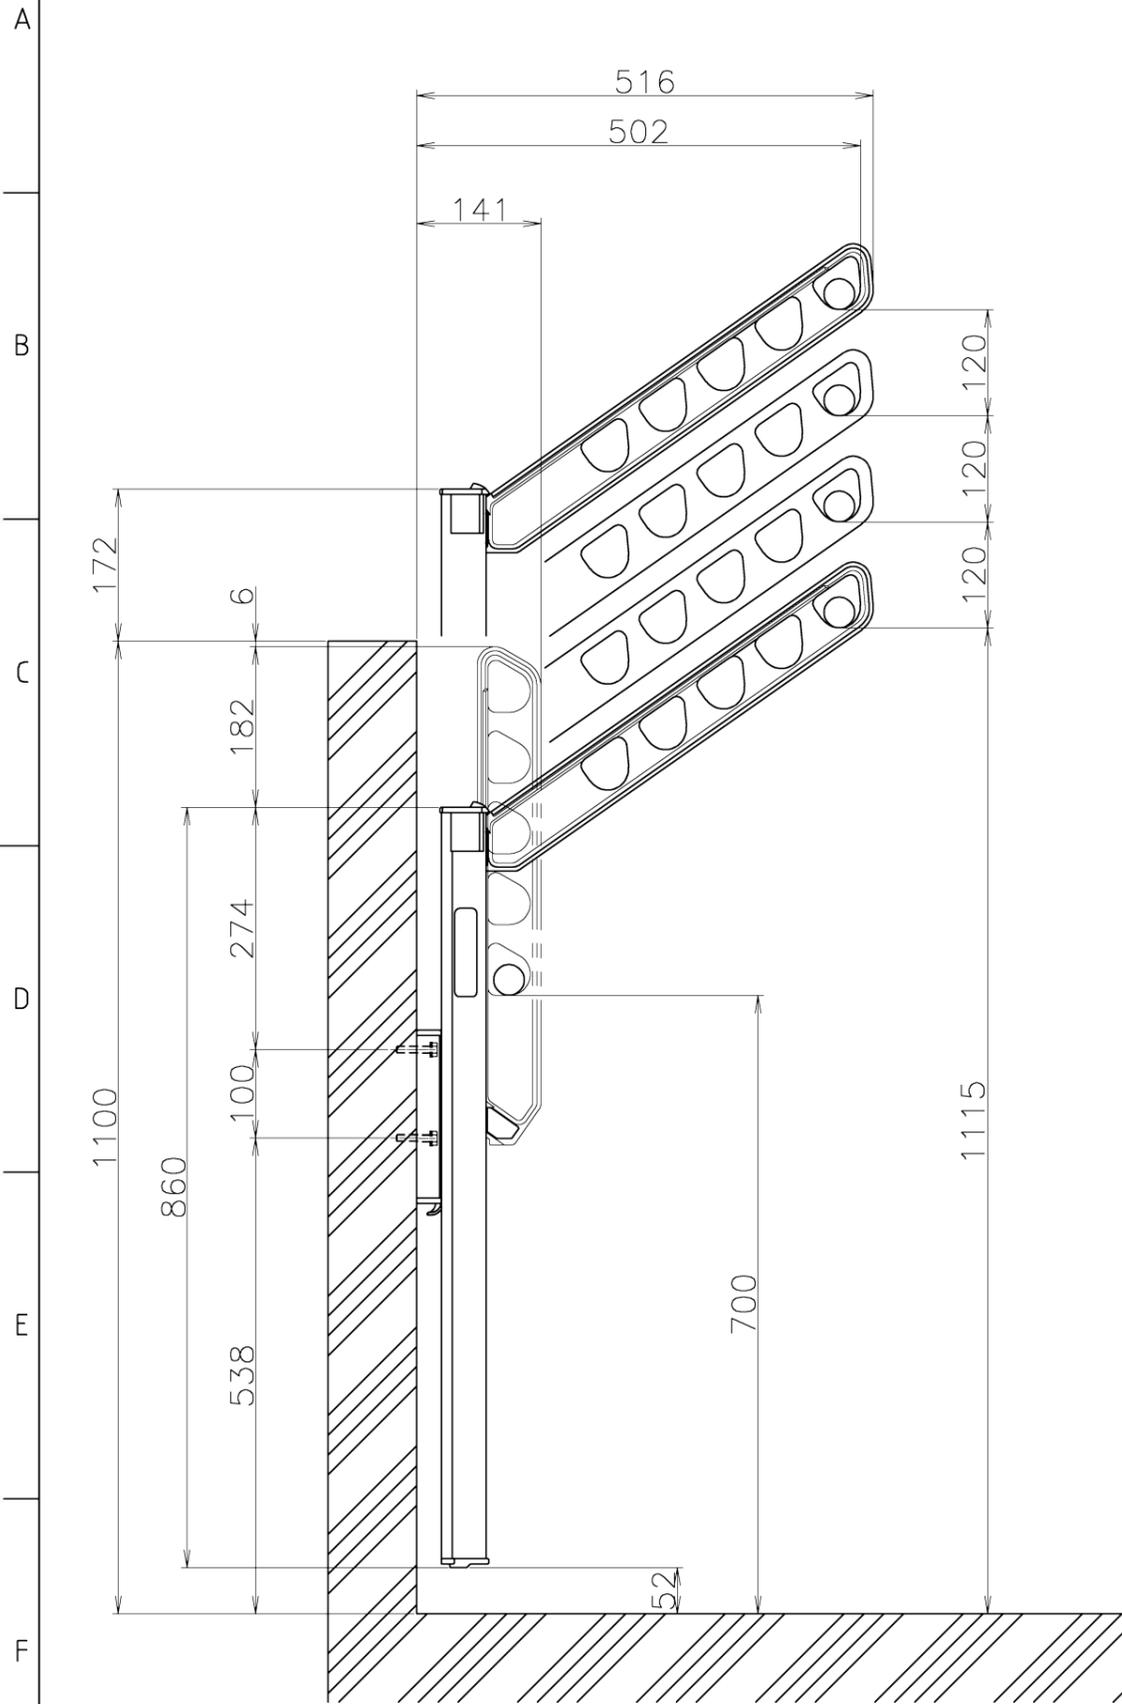

ベース取付部寸法 (1:2)

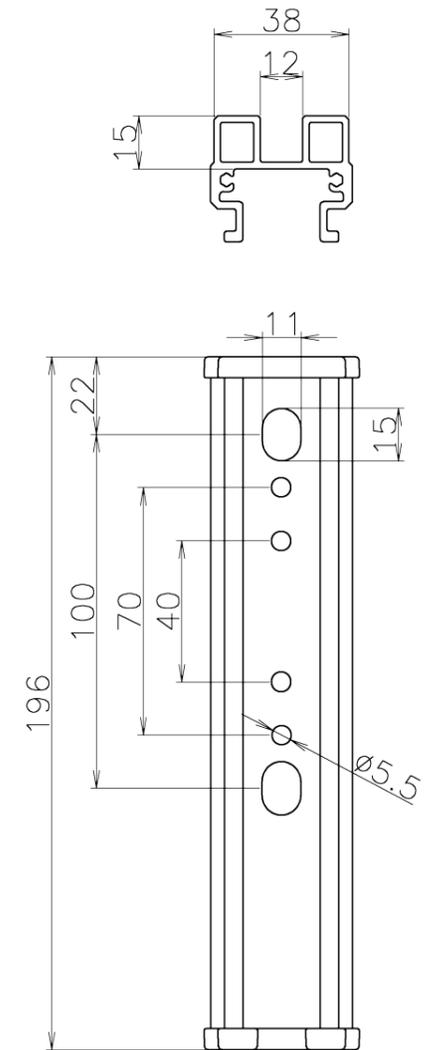

左右勝手 (有・無) 本図は (左・右)		図面名称 逆梁仕様竿掛け		承認 生設 20.06.03 杉原	検図 生設 20.06.03 土村	設計 奥野	製図 白澤
製図月日 2020.06.03	尺度 1:8 (A3)	図面番号 NPBK-50L		株式会社 ナガエ		① 1	